

ΕΦΗΜΕΡΙΣ ΤΗΣ ΚΥΒΕΡΝΗΣΕΩΣ
ΤΗΣ ΕΛΛΗΝΙΚΗΣ ΔΗΜΟΚΡΑΤΙΑΣ

ΑΘΗΝΑ 1 ΔΕΚΕΜΒΡΙΟΥ 1983 | ΤΕΥΧΟΣ ΤΕΤΑΡΤΟ | ΑΡΙΘΜΟΣ ΦΥΛΛΟΥ 737

ΑΠΑΛΛΟΤΡΙΩΣΕΙΣ

ΑΠΟΦΑΣΕΙΣ

Αρ. Ν. 2526/1365 (1)

Έγκριση δημιουργίας ζώνης παραλίας στη θέση Πλέπι Θερμησίας Ερμιονίδας έμπροσθεν της ιδιοκτησίας «ΑΚΤΗ ΠΛΕΠΙ Α.Ε.».

Ο ΥΠΟΥΡΓΟΣ ΟΙΚΟΝΟΜΙΚΩΝ

Έχοντες υπόψη:

1. Τις διατάξεις των παρ. 2 και 5 του άρθρου 6 του Α.Ν. 2344/1940 «περί αιγιαλού και παραλίας», ως αντικαταστάθηκαν με τις διατάξεις του άρθρου 13 του Ν.1078/1980.

2. Τη σύμφωνη γνώμη του Γενικού Επιτελείου Ναυτικού που διατυπώθηκε στο Φ. 187.2/203/83/9.6.83 έγγραφό του.

3. Τη 5605/24.6.83 απόφαση του Νομάρχη Αργολίδος με την οποία επικυρώθηκαν η έκθεση της Επιτροπής και το σχετικό τοπογραφικό διάγραμμα, που δημοσιεύθηκαν στο υπ' αρ. 382/30.8.83 ΦΕΚ τ. Δ'.

4. Τη 0.548/382/19.9.83 κοινή απόφαση των Πρωθυπουργού και Υπουργού Οικονομικών «περί ανάθεσης αρμοδιοτήτων στους Υφυπουργούς Οικονομικών», αποφασίζουμε:

Εγκρίνουμε, για την προσαύξηση του αιγιαλού, τη δημιουργία ζώνης παραλίας στη θέση Πλέπι Θερμησίας Ερμιονίδος προ ιδιοκτησίας της «ΑΚΤΗ ΠΛΕΠΙ Α.Ε.» όπως αυτή καθορίστηκε από την αρμοδία Επιτροπή του άρθρου 74 του 636/1977 Π.Δ/τος και εικονίζεται στο από 20.1.1981 και με κλίμακα 1 : 500 τοπογραφικό και υψομετρικό διάγραμμα του τοπογράφου μηχανικού Χ. Κοντογιάννη το οποίο έχει θεωρηθεί από τη Δ.Τ.Υ.Ν. Αργολίδος την 25.2.83 και συνοδεύει την από 15.4.83 έκθεση της εν λόγω Επιτροπής.

Η παρούσα απόφαση μαζί με την Έκθεση της Επιτροπής και το τοπογραφικό διάγραμμα να δημοσιευθούν στην Εφημερίδα της Κυβέρνησης (άρθρο 13 Νόμου 1078/1980)

ΕΚΘΕΣΙΣ ΕΠΙΤΡΟΠΗΣ ΚΑΘΟΡΙΣΜΟΥ ΤΩΝ ΟΡΙΩΝ ΤΟΥ ΑΙΓΙΑΛΟΥ
(Άρθρο 74 Π.Δ. 636/1977)

Δια τον αναχαθορισμό των ορίων του Αιγιαλού εις θέσιν «ΠΛΕΠΙ» περιφερείας Κοινότητος Θερμησίας Ερμιονίδος προ ιδιοκτησίας της Α.Ε. «ΑΚΓΗ ΠΛΕΠΙ Α.Ε.».

Εν Κρανιδίω τη 15.4.83 οι υπογεγραμμένοι:

1. Καράμπελας Γεώργιος, Οικον. Έφορος Κρανιδίου, σαν Πρόεδρος.

2. Νικόλαος Ασημάκος, τοπογράφος-μηχανικός με σύμβαση στην Δ.Τ.Υ. Νομού Αργολίδος, αναπληρών τον Δ.Τ.Υ. Ν. Αργολίδος, σαν μέλος, και

3. Αργύριος Τσούρος, λιμενάρχης Πορτοχελίου, σαν μέλος, αποτελούντες την Επιτροπήν καθορισμού των ορίων του Αιγιαλού δυνάμει του άρθρου 74 του Π.Δ. 636/77 και της υπ' αρ. 3082/82 αποφάσεως το Νομάρχου, (παρ. 1 άρθρο 63 του Π.Δ. 636/77), συγκληθείσα δια της υπ' αρ. 831/11.4.83 εντολής του προέδρου αυτής, μετέβημεν επί τόπου εις την προαναφερομένην περιοχήν

Λαβόντες υπ' όψει:

1. Το υπό του Χρήστου Δημ. Κοντογιάννη, τοπογράφου-μηχ/κού συνταχθέν την 20.1.81 τοπογραφικόν και υψομετρικόν διάγραμμα εις μίαν πινακίδα εις κλίμακα 1 : 500, ηλεγμένον δια την ακρίβειαν της αποτυπώσεως υπό του τοπογράφου-μηχ/κού Νικολάου Ασημάκου την 27.3.81 και θεωρηθέν υπό της Δ.Τ.Υ. Ν. Αργολίδος την 25.2.1983.

2. Τας διατάξεις του Α.Ν. 2344/40, ως ούτος ετροποποιήθη, ως και την προς τούτο σχετική δικαστηριακή και Διοικητική Νομολογία.

3. Την υπ' αρ. 14489/10.12.1980 απόφασιν του Νομάρχου Αργολίδος με την οποίαν διαπιστούται η ακυρότης προηγουμένης αποφάσεως υπ' αρ. 22091/14.10.1970 Νομάρχου Αργολίδος και θεωρείται ο δια ταύτης γενόμενος καθορισμός Αιγιαλού-Παραλίας εις την αυτήν θέσιν ανύπαρκτος.

4. Το εν φωτοαντιγράφω τοπογραφικόν διάγραμμα καθορισμού κατά το έτος 1970 ορίων Αιγιαλού και Παραλίας εις θέσιν «ΠΛΕΠΙ» Θερμησίας προ ιδιοκτησίας της «ΑΚΓΗ ΠΛΕΠΙ Α.Ε.», αποσταλέν σε μας υπό της Εφορίας Ναυπλίου.

5. Την υπό της αυτής Εφορίας αποσταλείσαν σε μας

αεροφωτογραφίαν της οικείας περιοχής ως και το απόσπασμα χάρτου της Γ.Υ.Σ. σε κλίμακα 1 : 50.000.

6. Το τοπογραφικόν διάγραμμα διανομής του Υπουργείου Γεωργίας των ετών 1956 και 1959.

7. Την ένορκον βεβαίωσιν υπ' αρ. 1414/9.6.81 του Συμβολαιογράφου Κρανιδίου Κ. Βασαγιάννη ως και τας από 9.7.81 δύο τοιαύτας των μαρτύρων Δημ. Κ. Μπόλλα, Μιχ. Ν. Καλογιάννη και Γεωργίου Θ. Καλογιάννη.

8. Το από 18.6.1981 υπόμνημα της «ΑΚΤΗ ΠΛΕΠΙ Α.Ε.».

9. Την εκ της επιτοπίου μεταβάσεως σχηματισθείσαν αντίληψιν περί του πλάτους της βρεχομένης ζώνης της ξηράς, της παλαιάς θέσεως του Αιγιαλού και των λοιπών συναφών στοιχείων.

10. Ως και το υπ' αρ. 187.2/496/82/10.9.82 έγγραφον του Υπουργείου Εθνικής Αμύνης, Γενικό Επιτελείο Ναυτικού, Δ/νσις Α2 τμήματος IV. αποφασίζει :

1. Καθορίζει επί του ως άνω διαγράμματος.

α) την οριογραμμήν του Αιγιαλού δι' ερυθράς συνεχούς πολυγωνικής γραμμής 1, 2 έως 9 της οποίας αι κορυφαί εξασφαλίζονται εκ σταθερών σημείων.

β) Την οριογραμμήν της παραλίας δια συνεχούς κιτρίνης πολυγωνικής γραμμής 1', 2', 2α', 3', 3α', 4' έως 9' της οποίας αι κορυφαί εξασφαλίζονται εκ σταθερών σημείων σύμφωνα με το υπ' αρ. 187.2/496/82/10.9.82 έγγραφο ΓΕΝ.

γ) Την οριογραμμήν του παλαιού Αιγιαλού δια συνεχούς κυανής πολυγωνικής γραμμής 1'', 2'' έως 9'' της οποίας αι κορυφαί εξασφαλίζονται εκ σταθερών σημείων.

2. Δεν εξαιρεί της ζώνης της παραλίας τα μεταξύ των σημείων 1 μέχρι και 4 κτίσματα, που υπήρχαν στη ζώνη της παραλίας και συγχρόνως στη ζώνη του παλαιού αιγιαλού.

Η Επιτροπή

Ο Πρόεδρος — Τα Μέλη

ΓΕΩΡΓΙΟΣ ΚΑΡΑΜΠΕΛΑΣ — ΑΡΓΥΡΙΟΣ ΤΣΟΥΡΟΣ

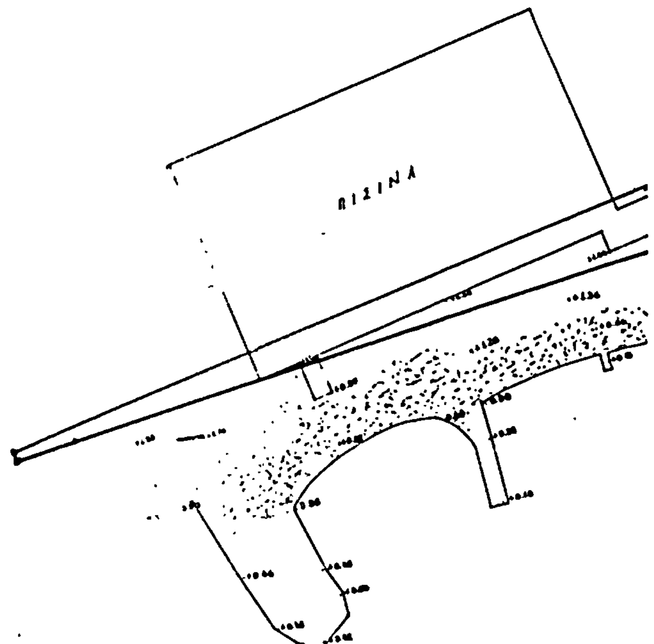
Αθήνα, 11 Νοεμβρίου 1983.

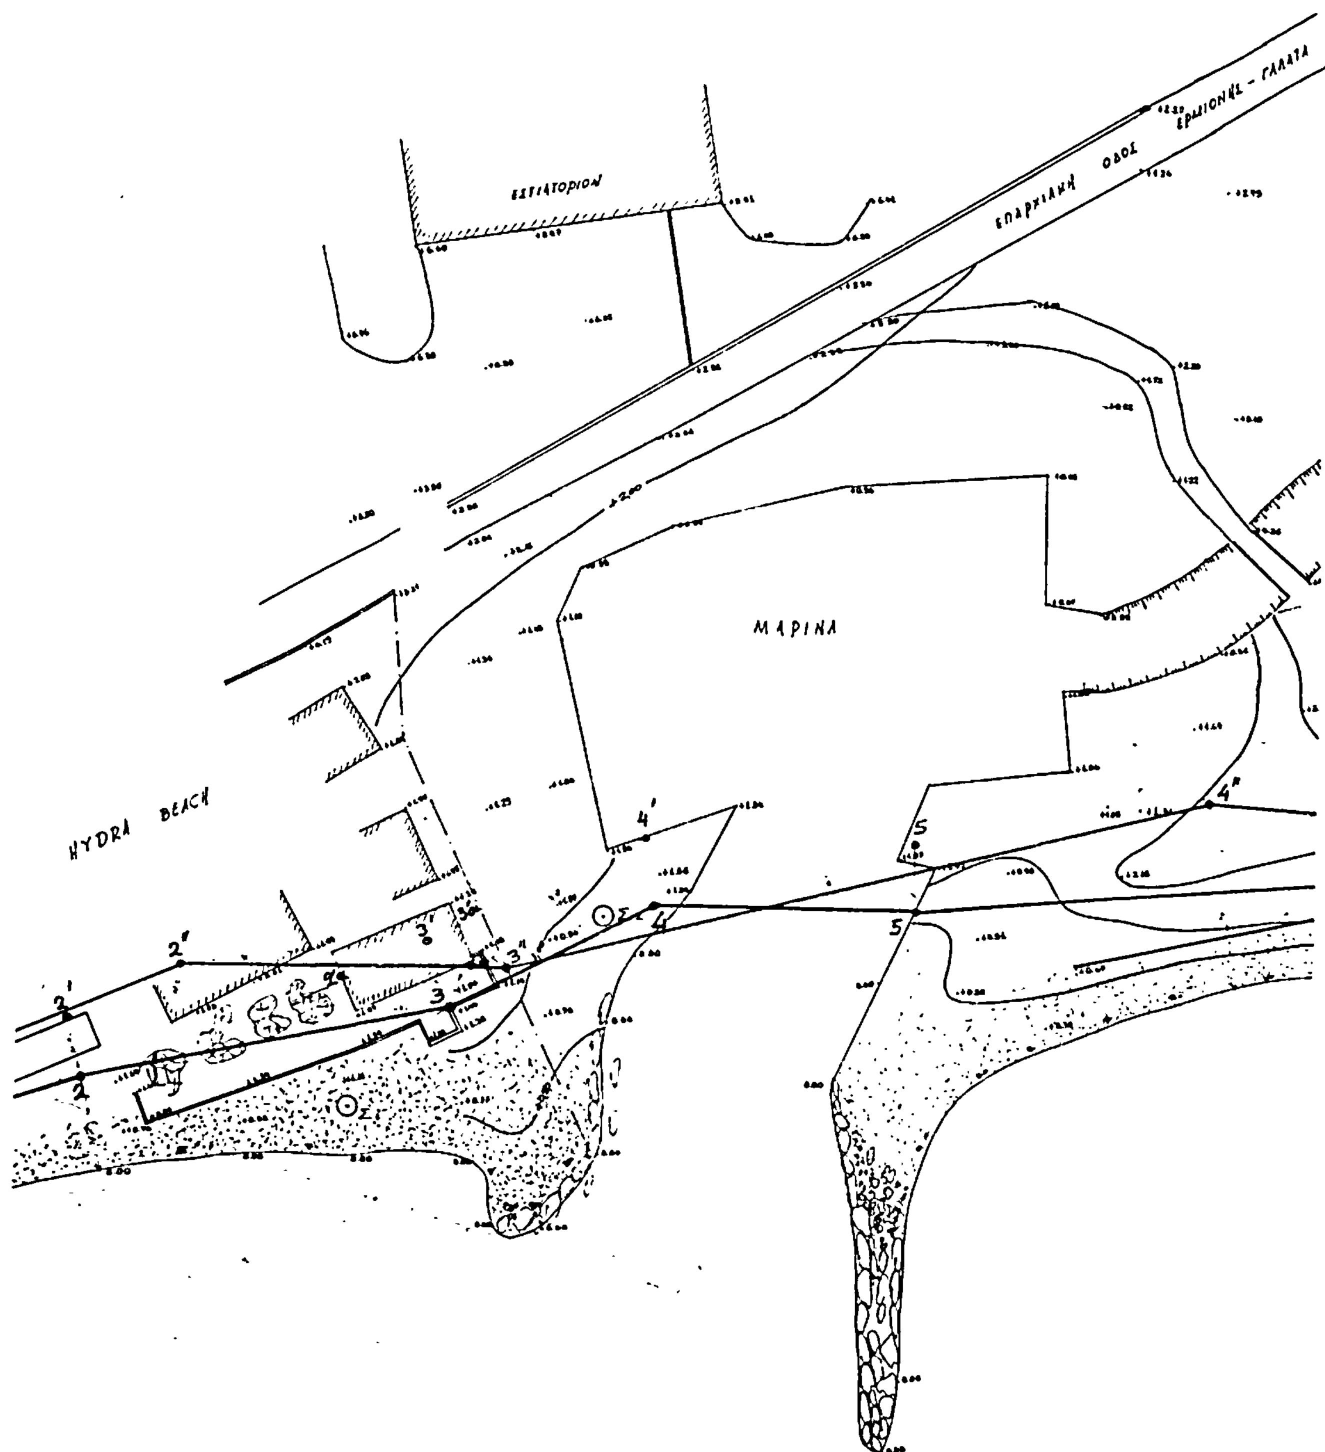
Ο ΥΦΥΠΟΥΡΓΟΣ

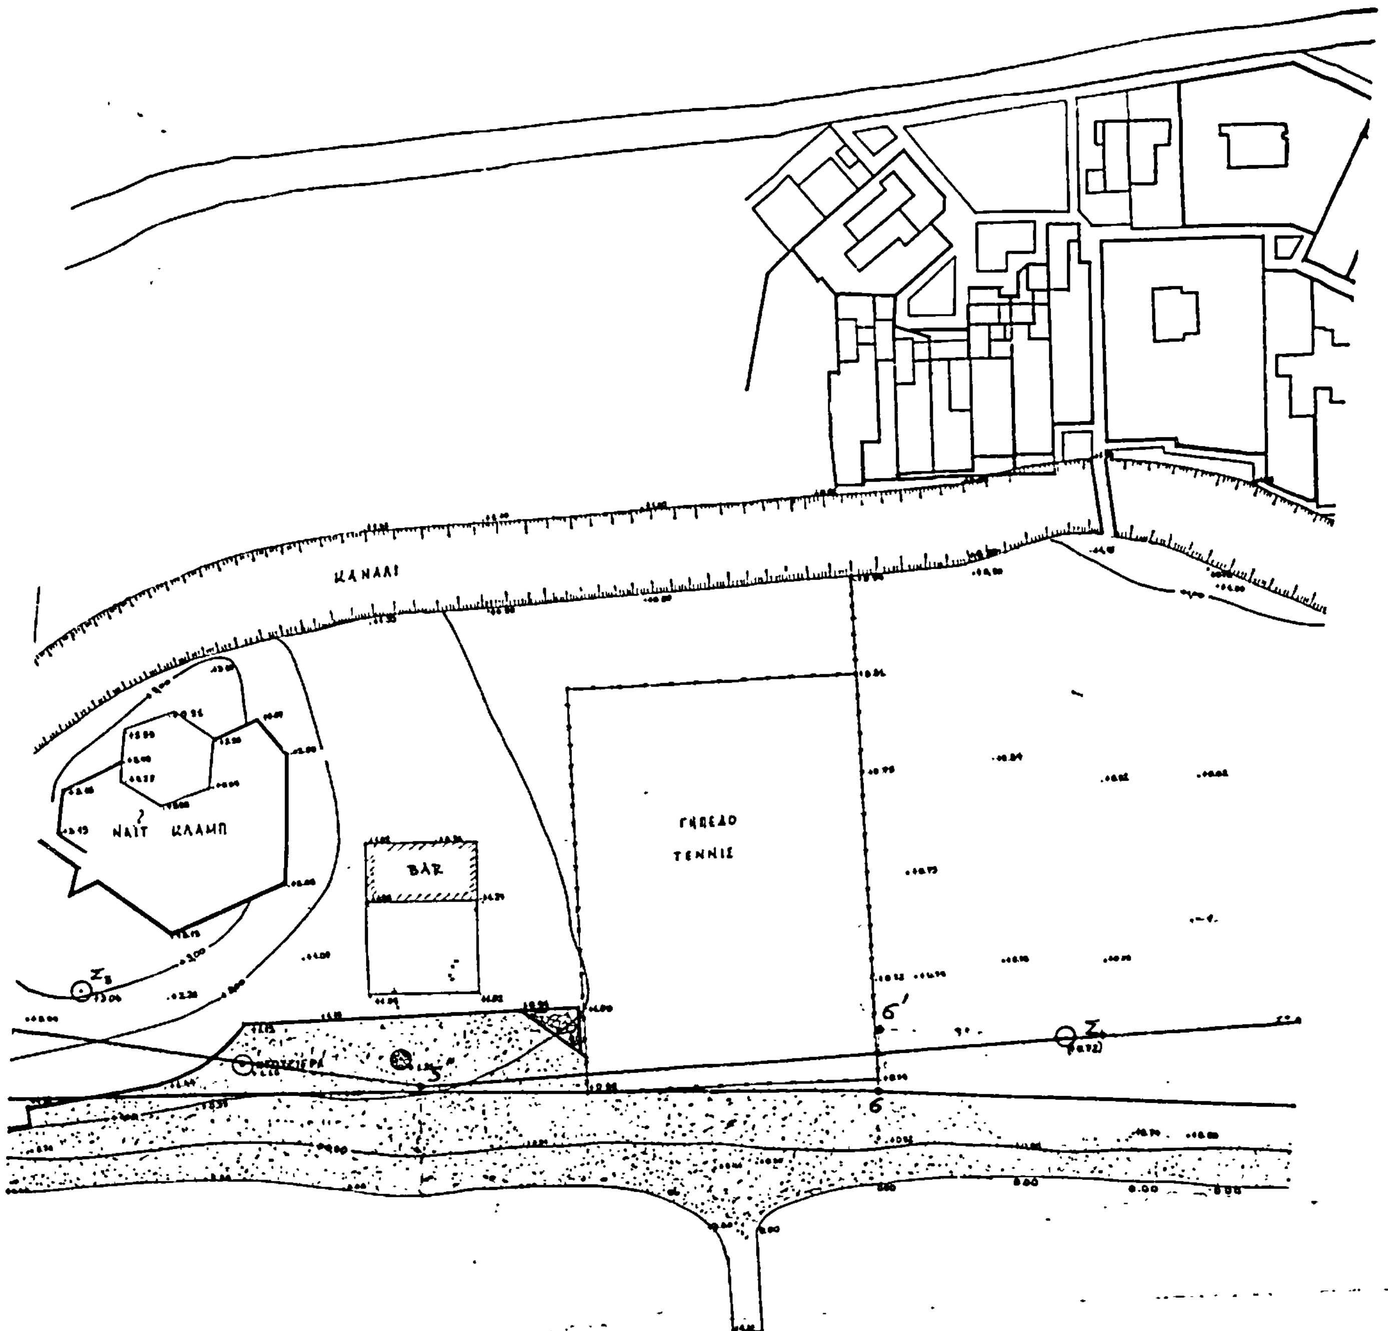
ΔΗΜΗΤΡΙΟΣ ΠΙΤΣΙΩΡΗΣ

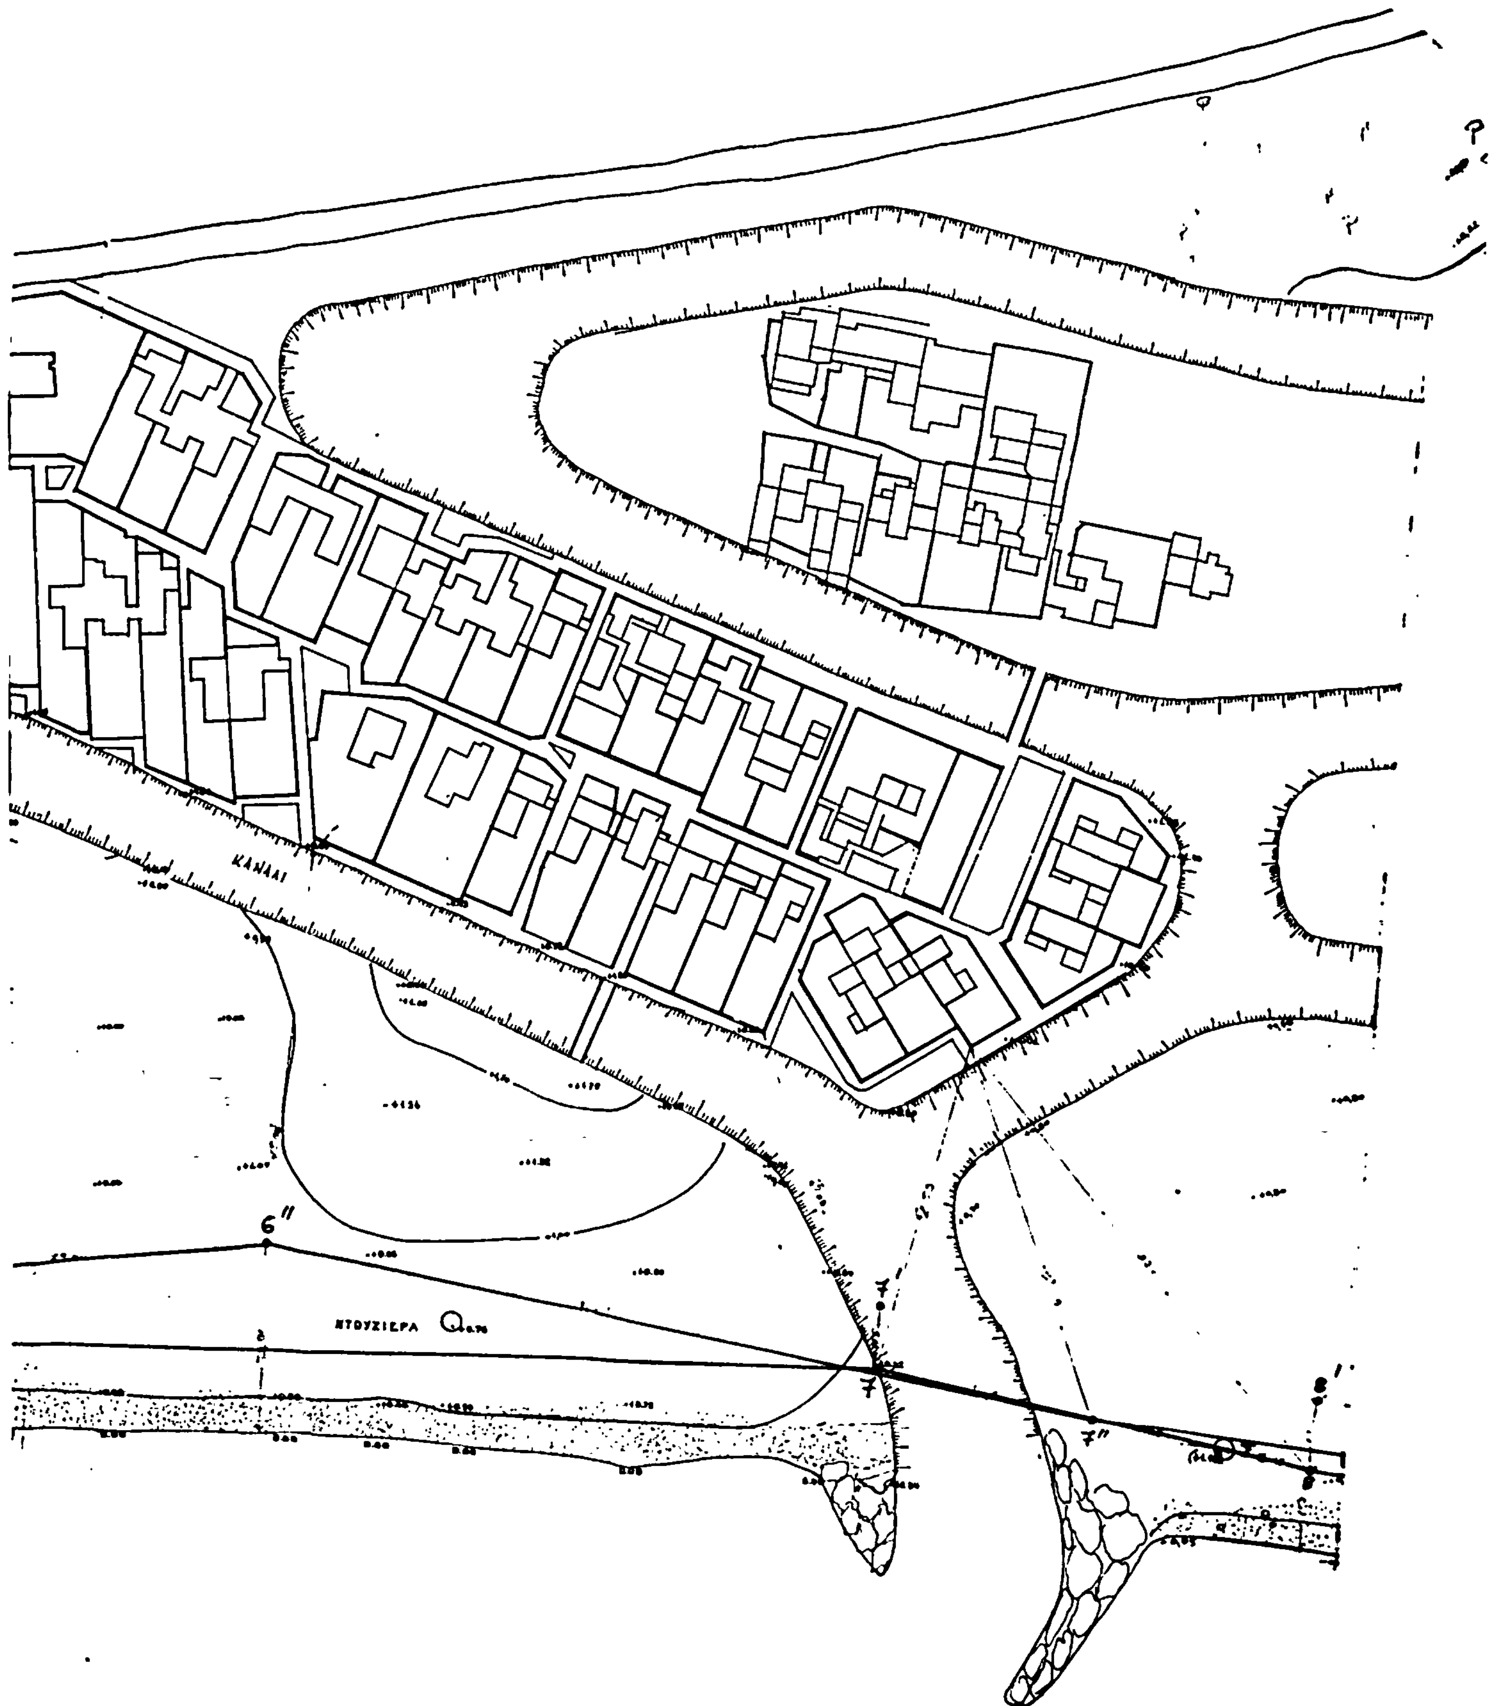
ΤΟΠΟΓΡΑΦΙΚΟ ΔΙΑΓΡΑΜΜΑ
ΠΡΟΣ ΚΑΘΟΡΙΣΜΟ ΑΙΓΙΑΛΟΥ - ΠΑΡΑΛΙΑΣ
ΕΜΠΡΟΣΘΕΝ ΤΗΣ ΙΔΙΟΚΤΗΣΙΑΣ "ΑΚΤΗ ΠΛΕΠΙ Α.Ε."
ΞΕΝΟΔΟΧΕΙΑΚΑΙ & ΤΟΥΡΙΣΤΙΚΑΙ ΕΠΙΧΕΙΡΗΣΕΙΣ
ΣΤΟ "ΠΛΕΠΙ" ΚΟΙΝ. ΘΕΡΜΗΣΙΑΣ ΑΡΓΟΛΙΔΟΣ

ΚΛΙΜΑΞ 1:500

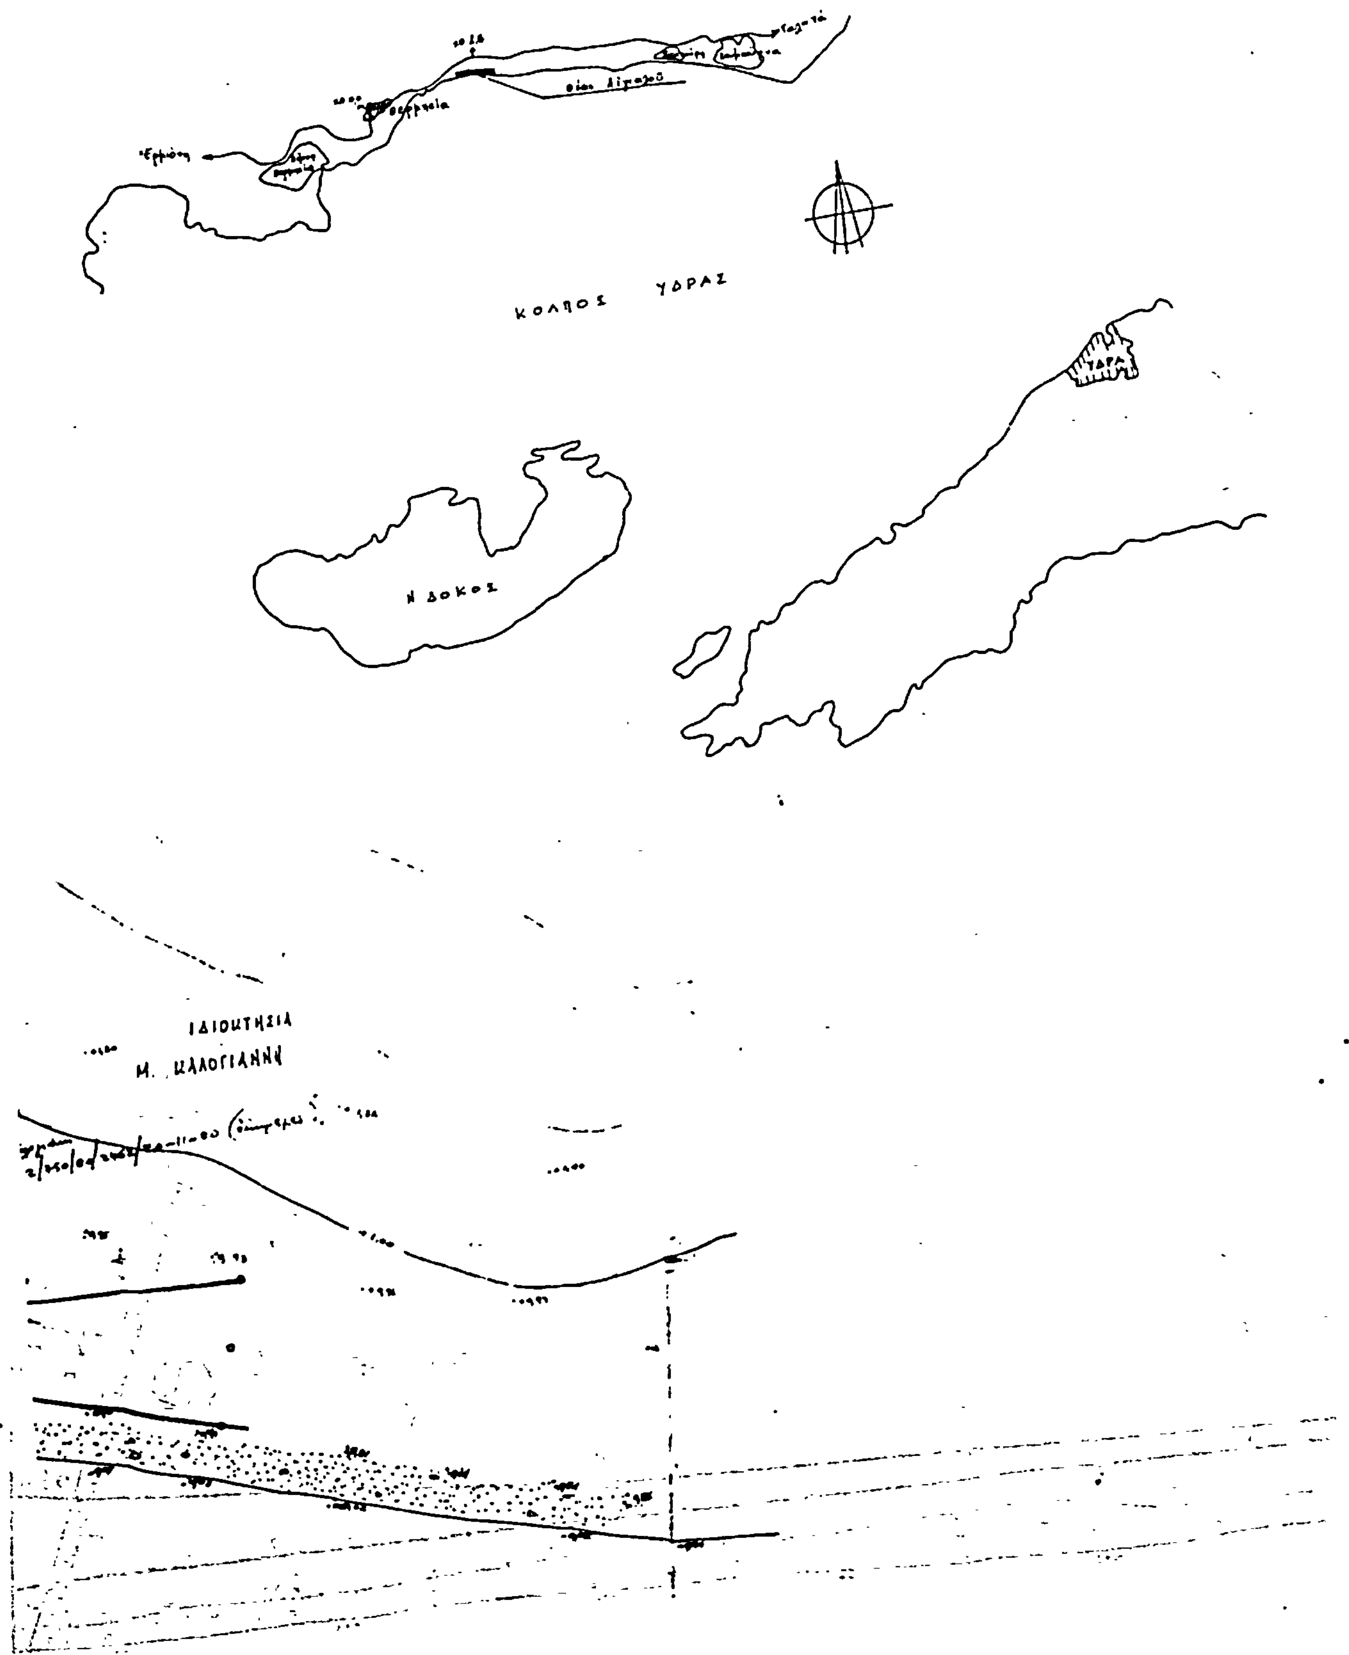



ΕΣΤΙΑΤΟΡΙΟΝ
ΕΠΑΡΧΙΑΚΗ ΟΔΟΣ ΕΡΜΙΟΝΗΣ - ΓΑΛΑΤΑ
ΜΑΡΙΝΑ
HYDRA BEACH


ΚΑΝΑΛΙ
ΝΑΪΤ ΚΛΑΜΠ
BAR
ΓΗΠΕΔΟ
ΤΕΝΝΙΣ
6'
6
5


ΚΑΝΑΛΙ
6''
7'
7''

ΤΕΧΝΗΤΟ ΚΑΝΑΛΙ


ΧΑΡΤΗΣ ΘΕΣΕΩΣ
ΚΛ 1:50 000
ΚΟΛΠΟΣ ΥΔΡΑΣ
Ν. ΔΟΚΟΣ
ΥΔΡΑ
ΙΔΙΟΚΤΗΣΙΑ
Μ. ΚΑΛΟΓΙΑΝΝΗ